


ZAGOSPODAROWANIE IZIAŁKI - schemat
wg Regulaminu ROZ - rozdział V

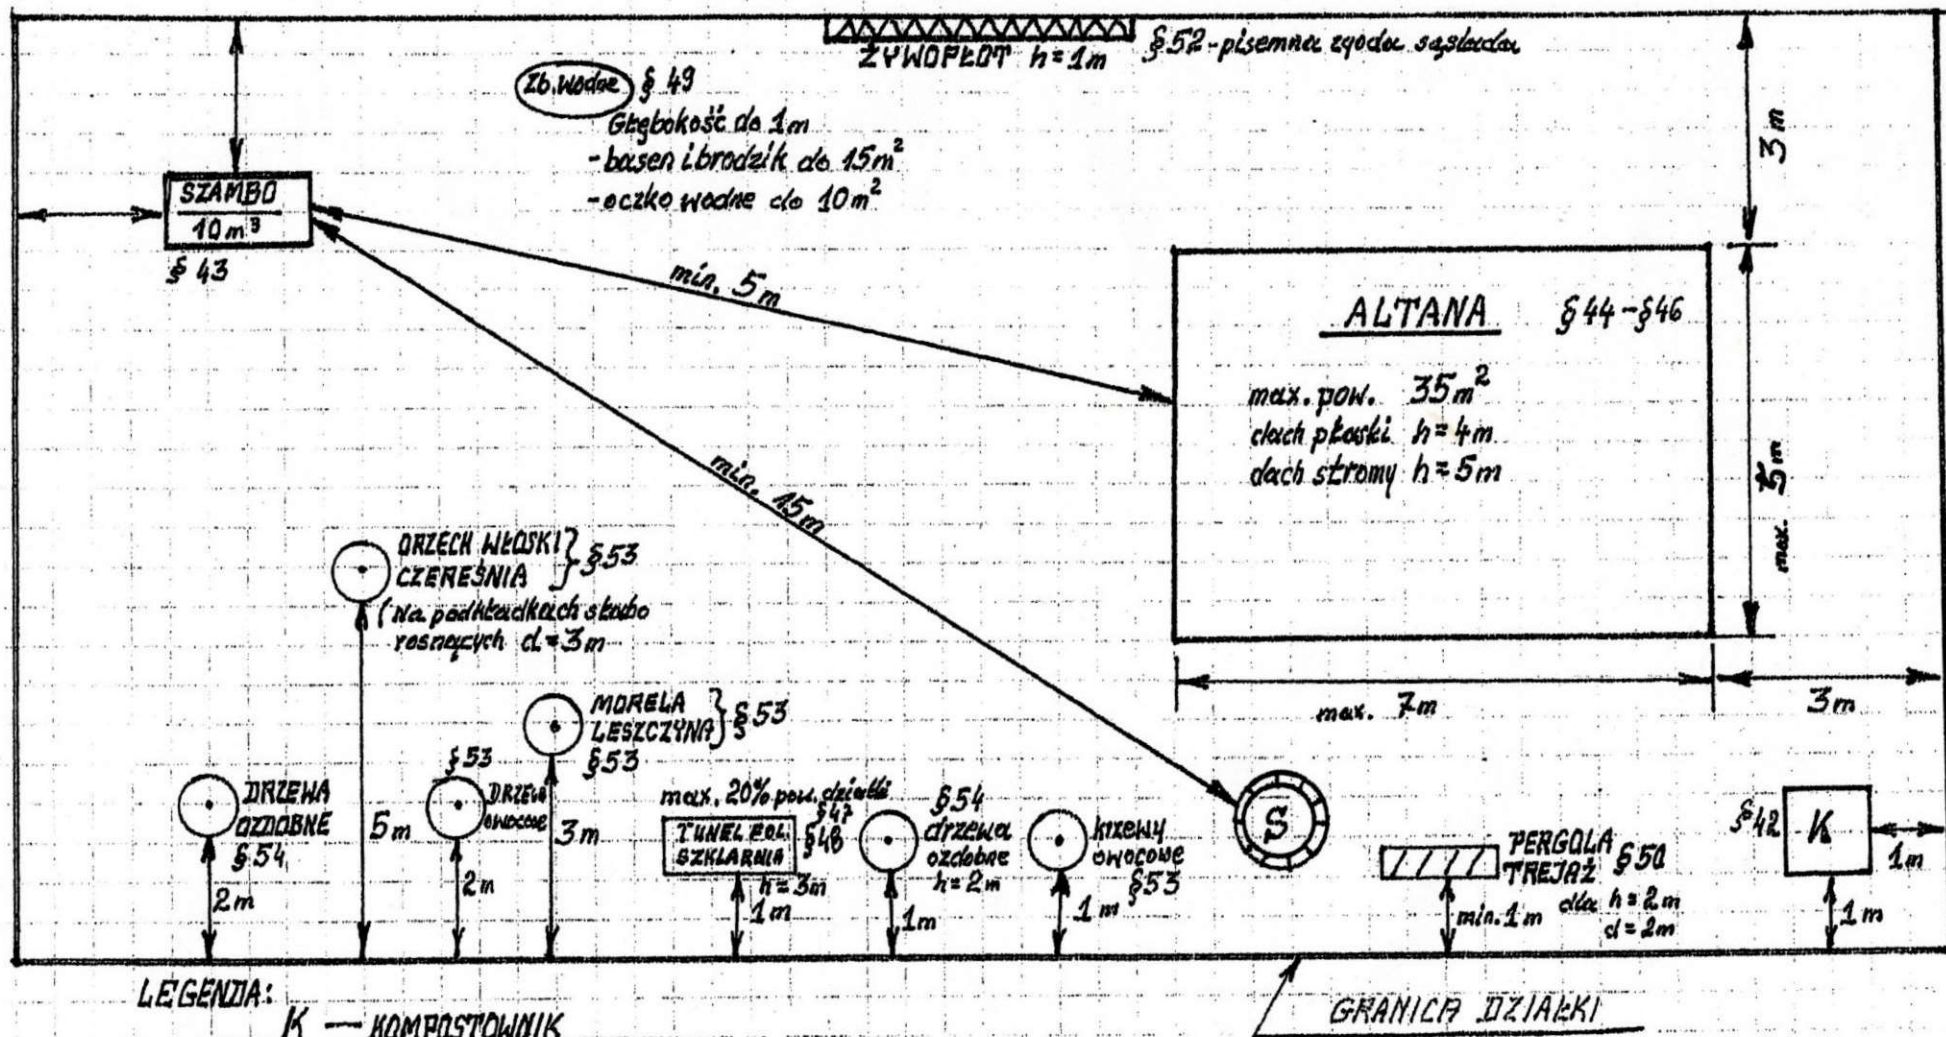

K — KOMPASTOWNIK

S — STALINIA

Ogrodzenie dziołki (§51) — ażurowe o $h=1m$